



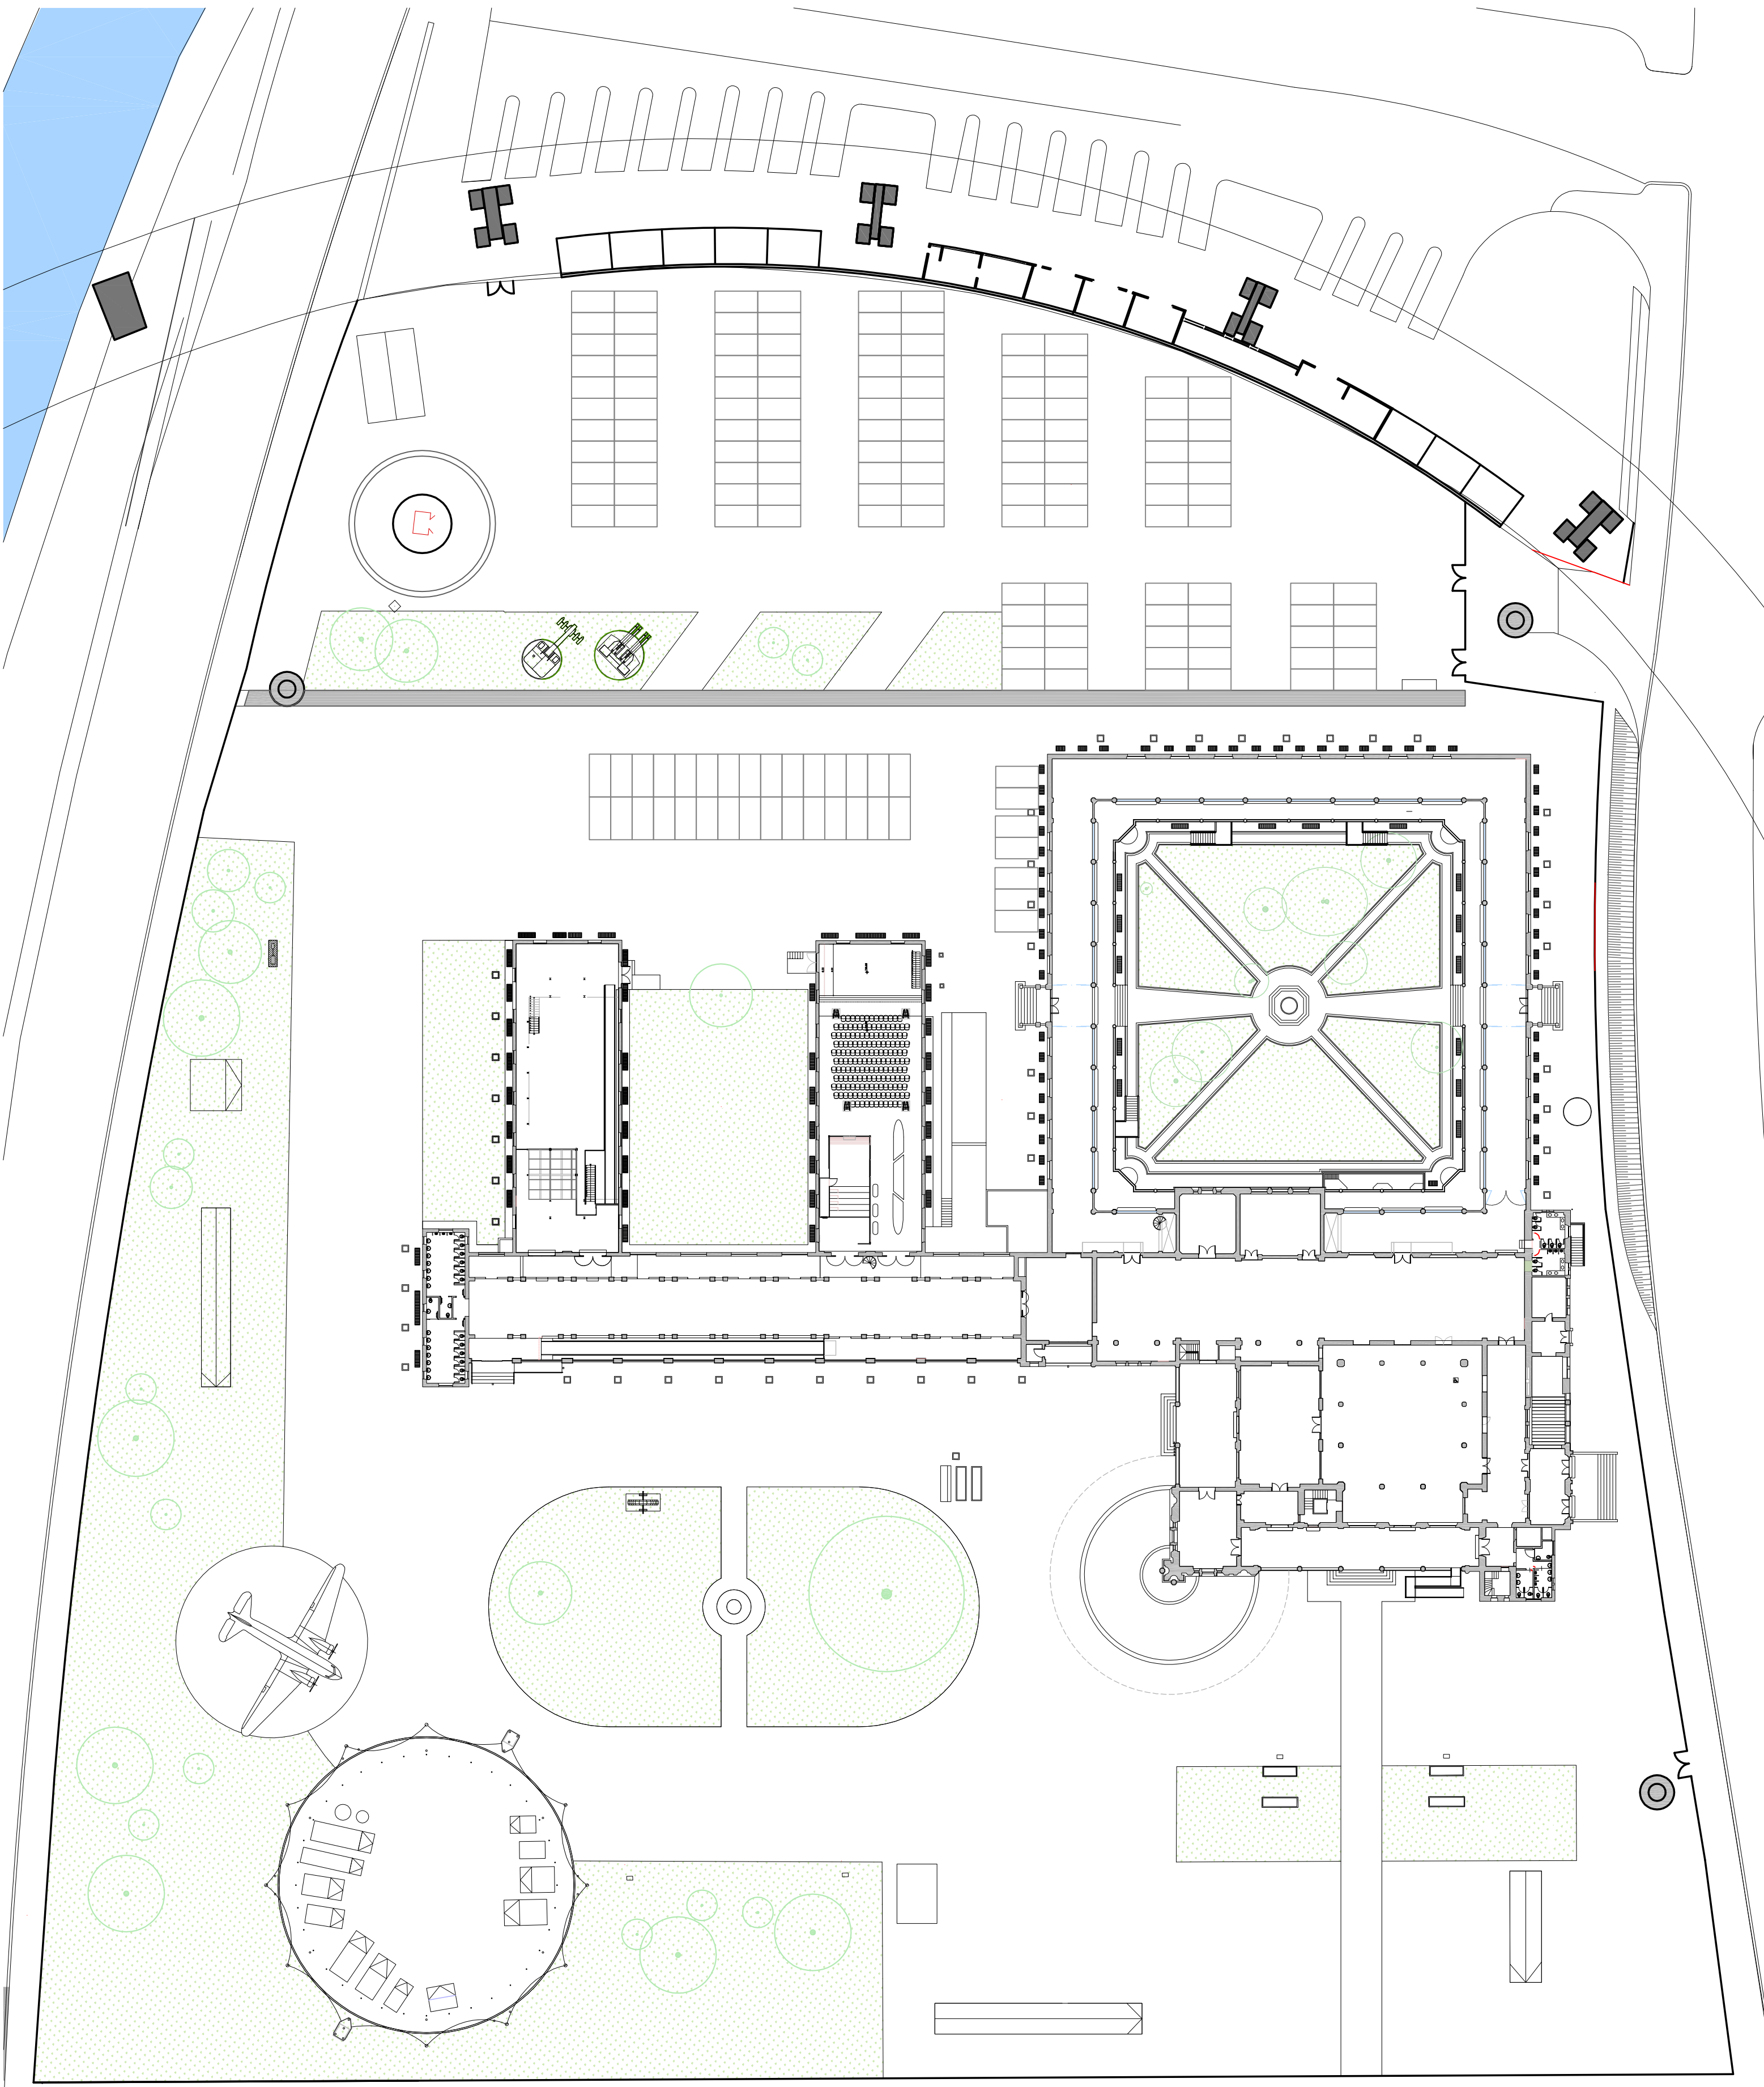

IMPLANTAÇÃO GERAL - CATAVENTO


ESCALA GRÁFICA em metros


0 1 5 10 20m

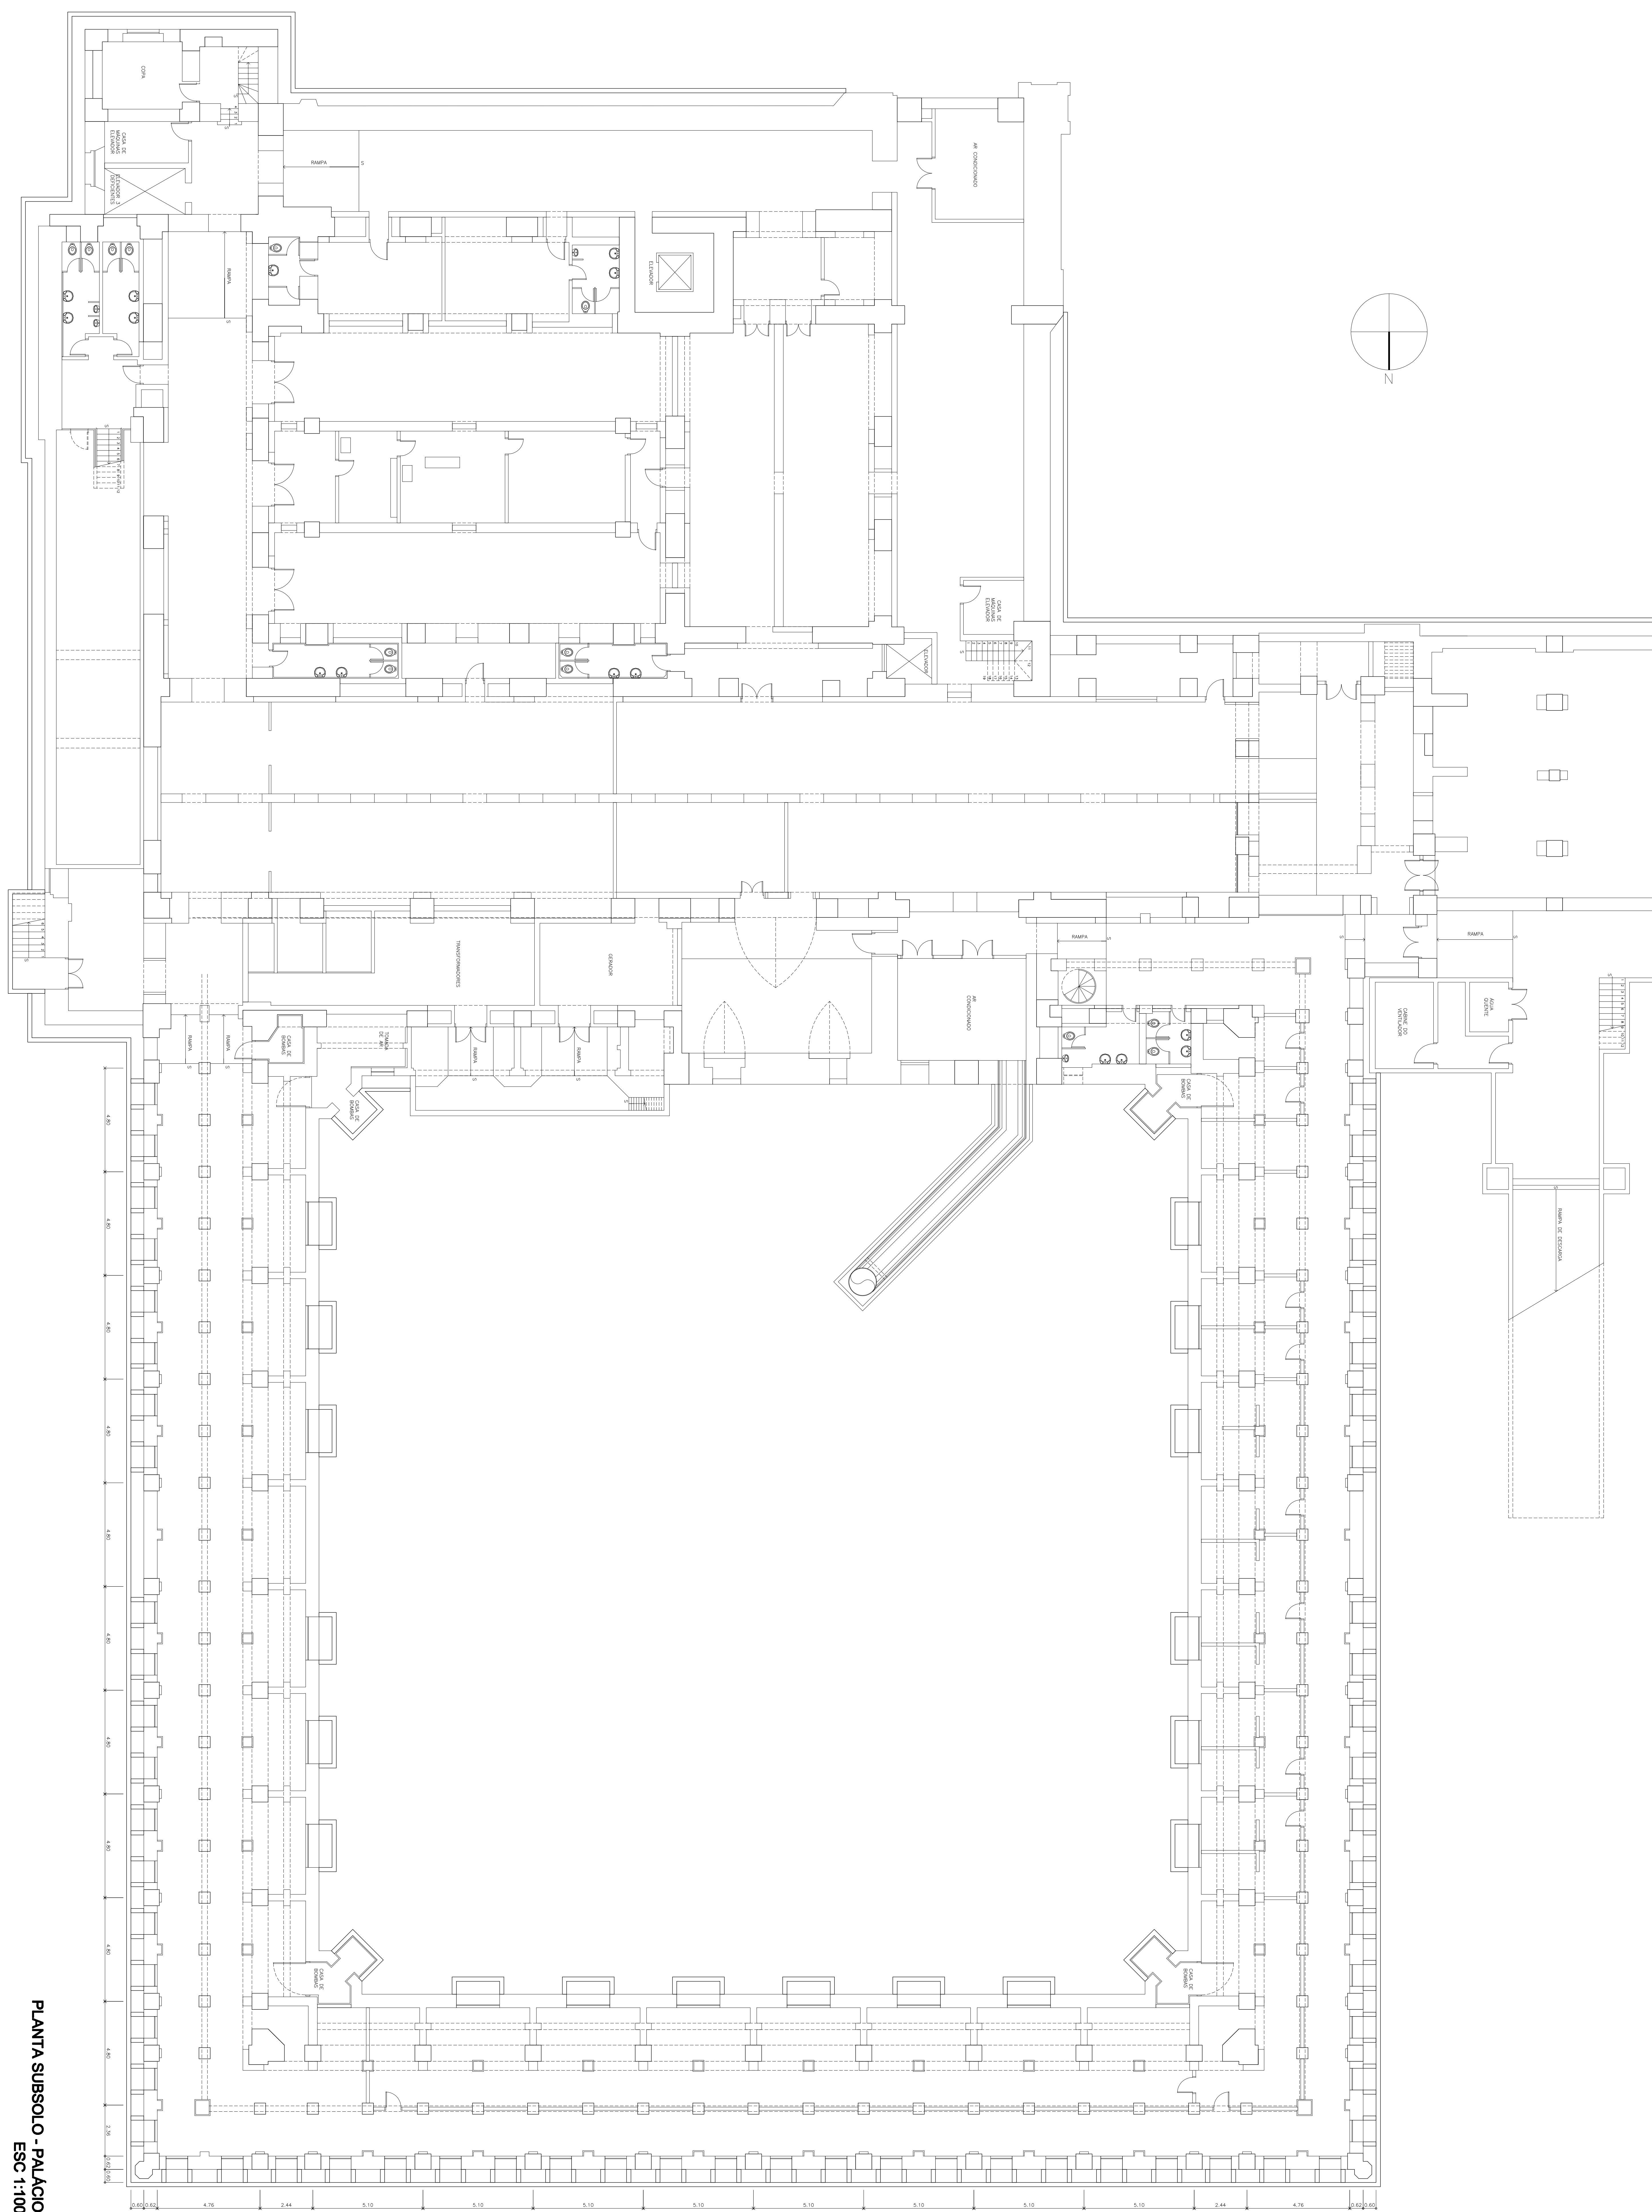


PLANTA SUBSOLO - PALÁCIO
ESC 1:100

PLANTA TERREO - PALÁCIO
ESC 1:100

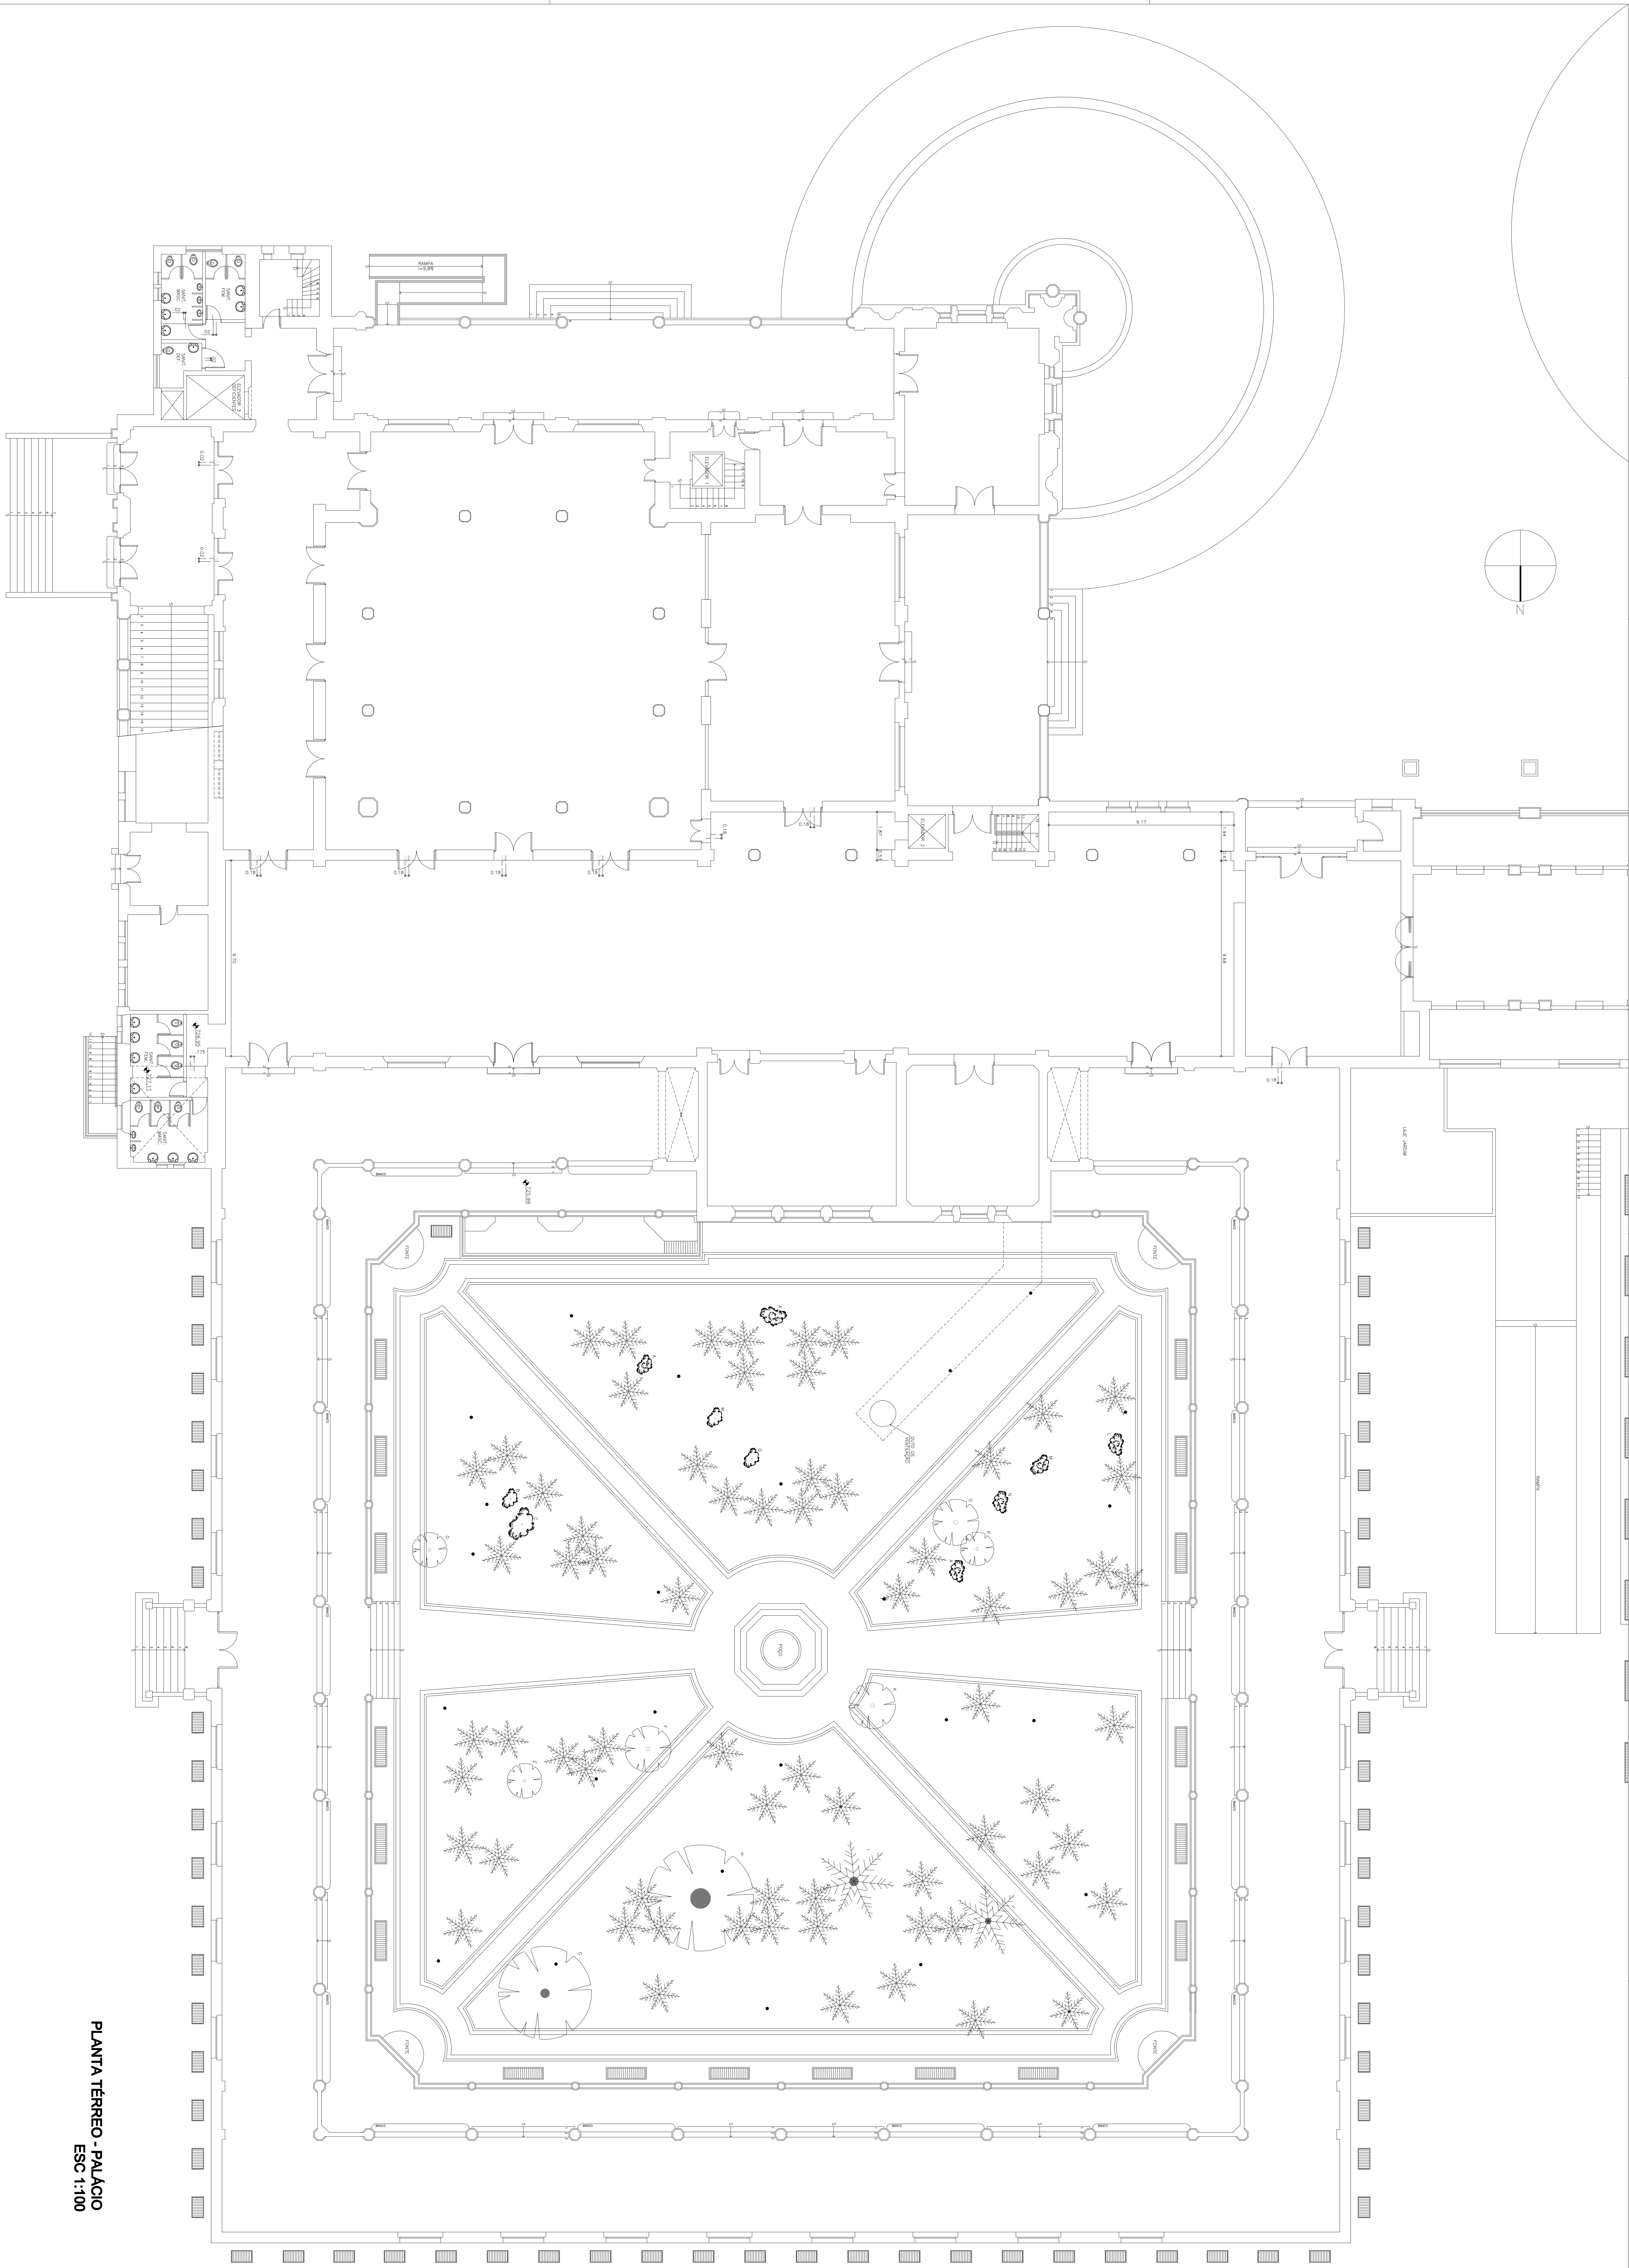

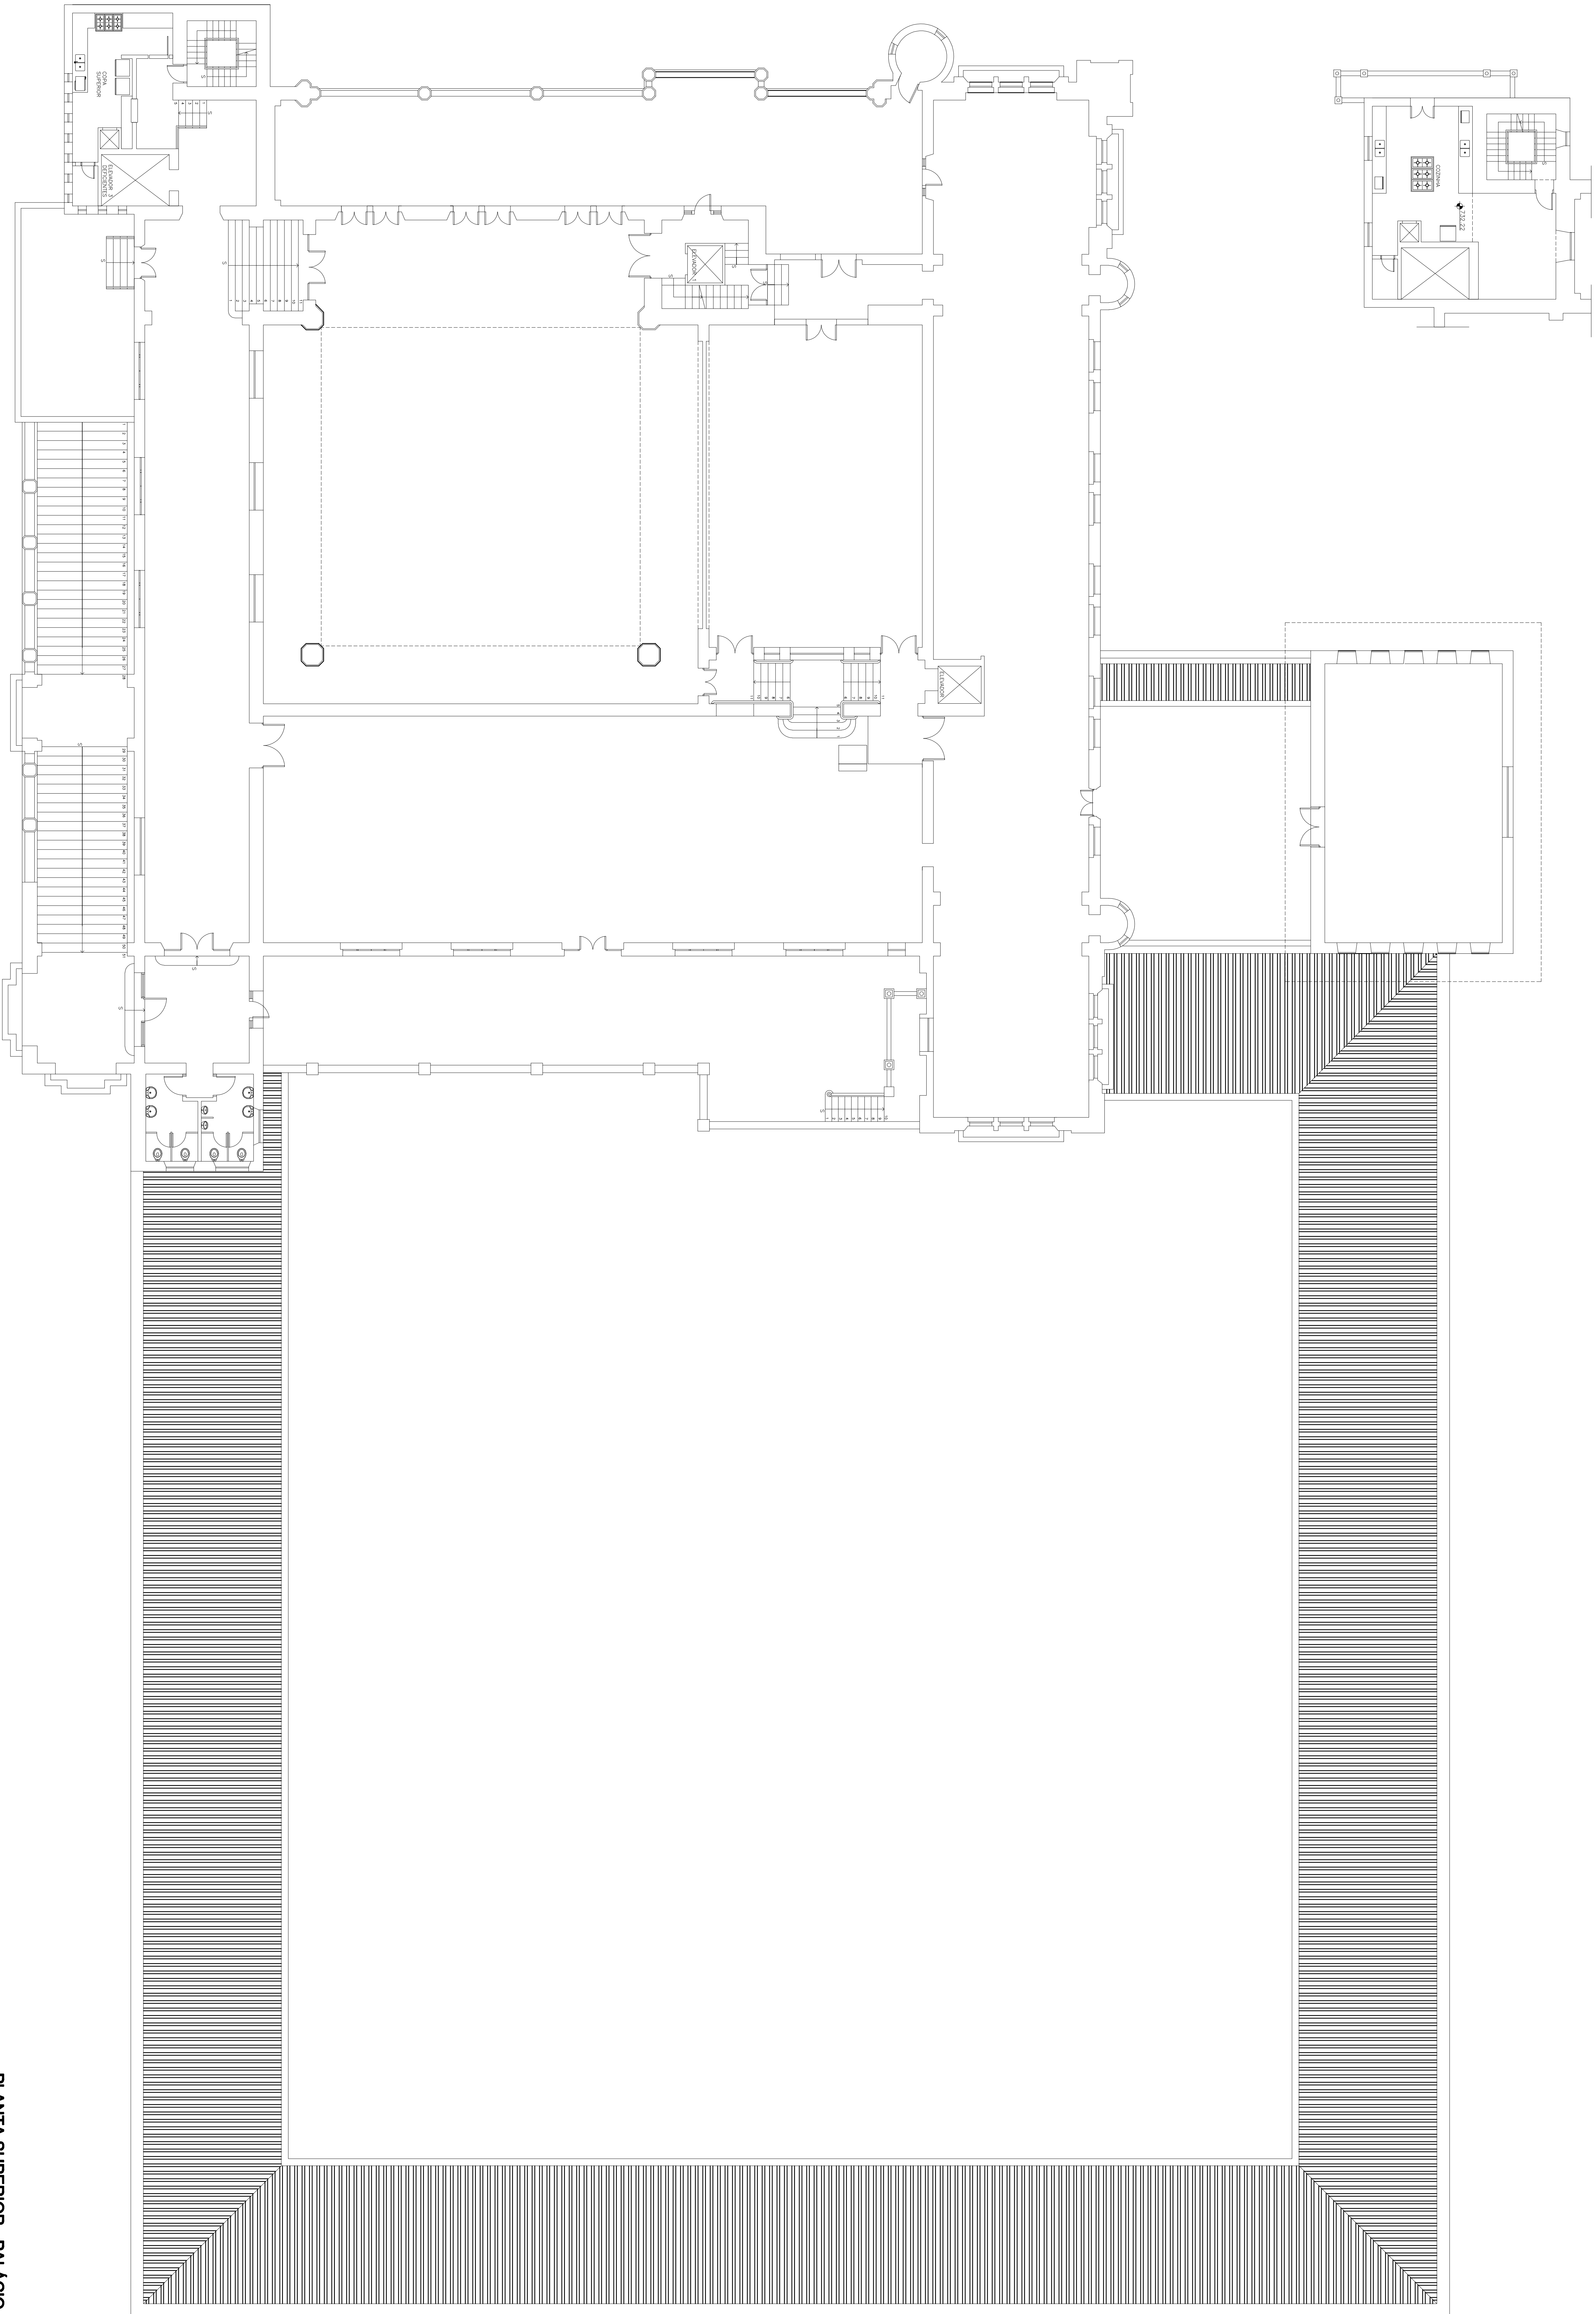


PLANTA SUPERIOR - PALACIO
ESC 1:100

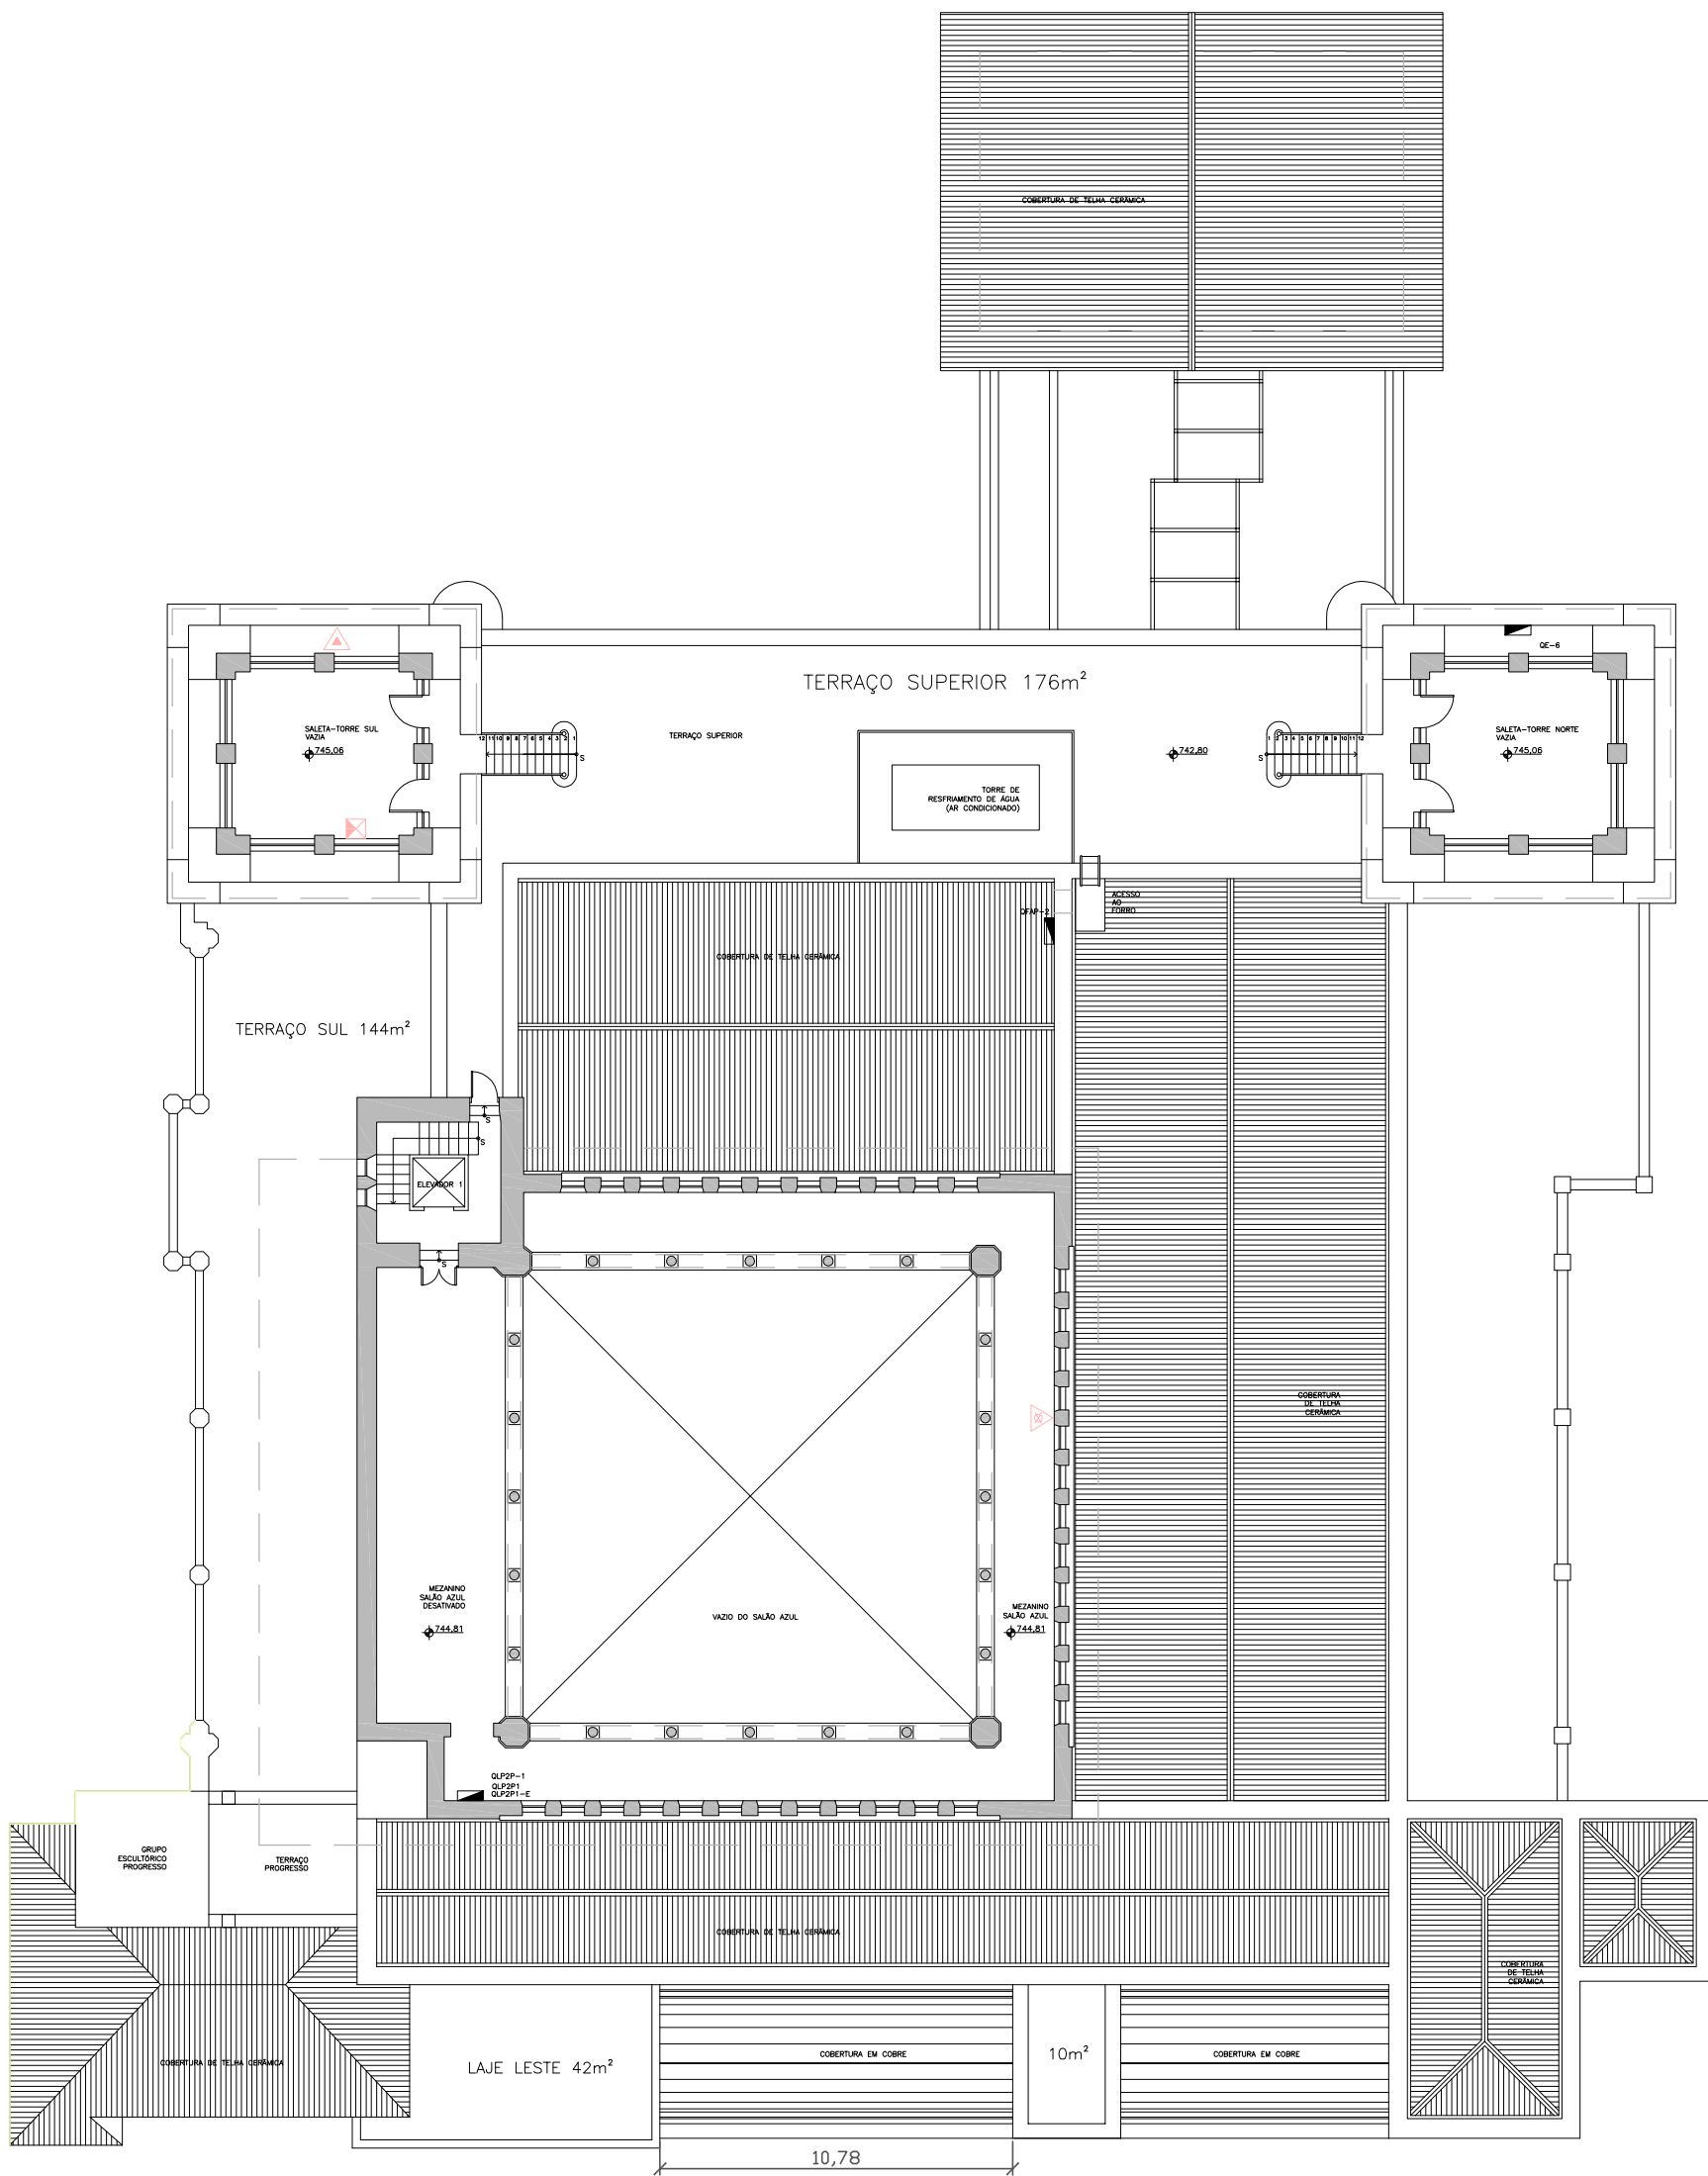






GRÁFICA

ESCALA

0 1 5 10 20m

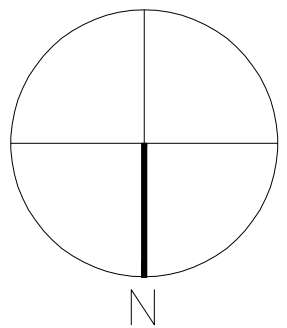

PLANTA TÉRREO - ANEXOS
ESC 1:100

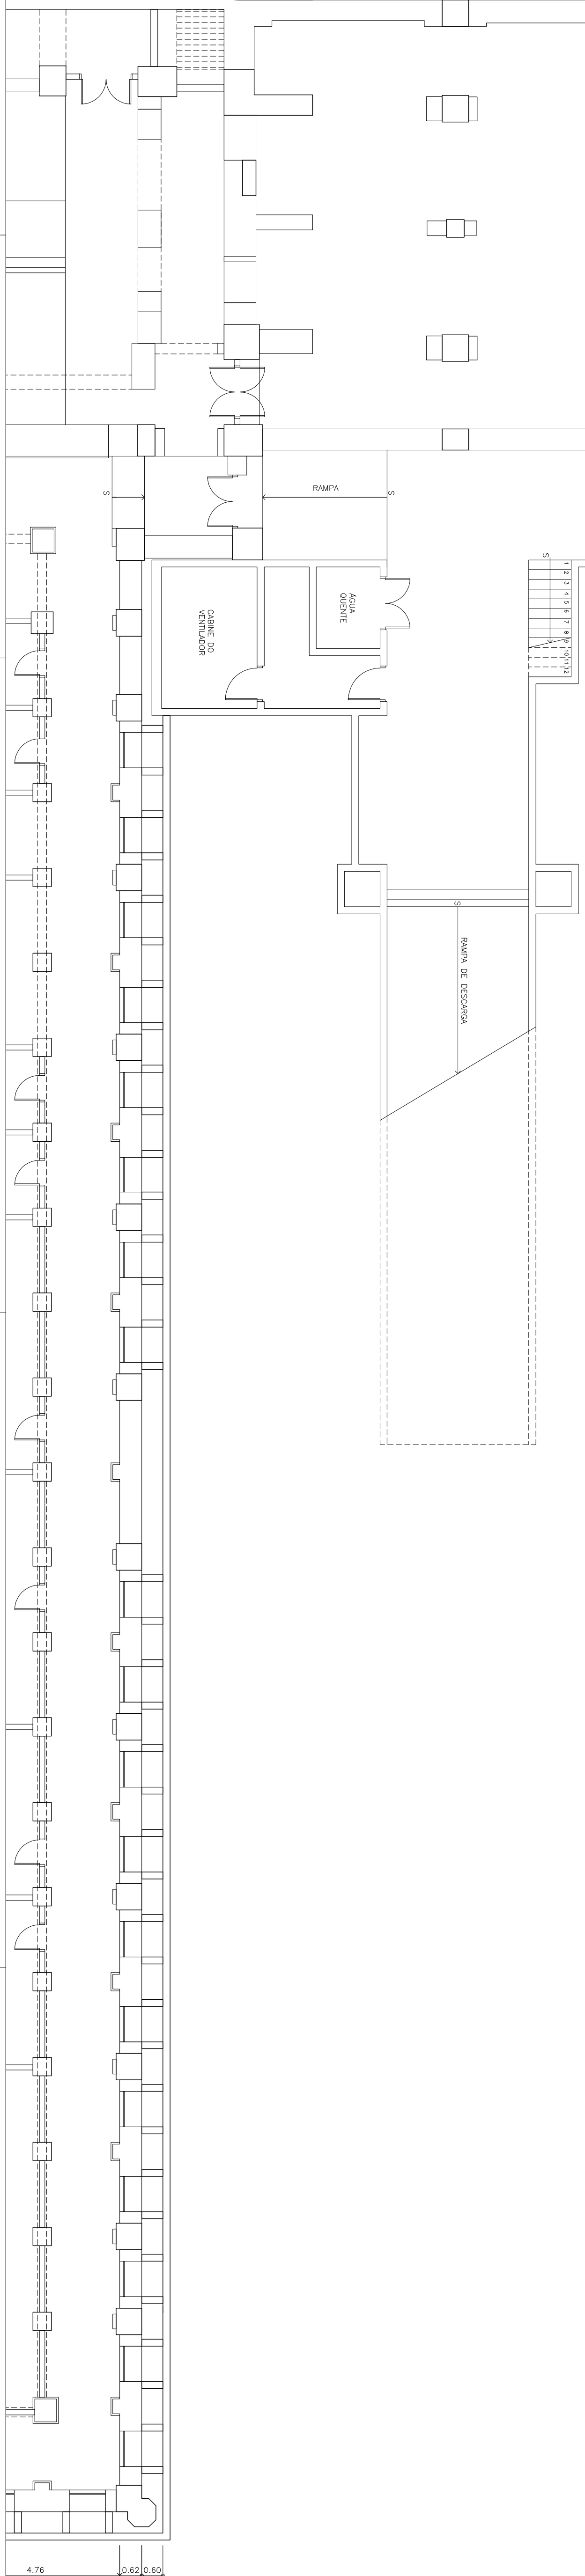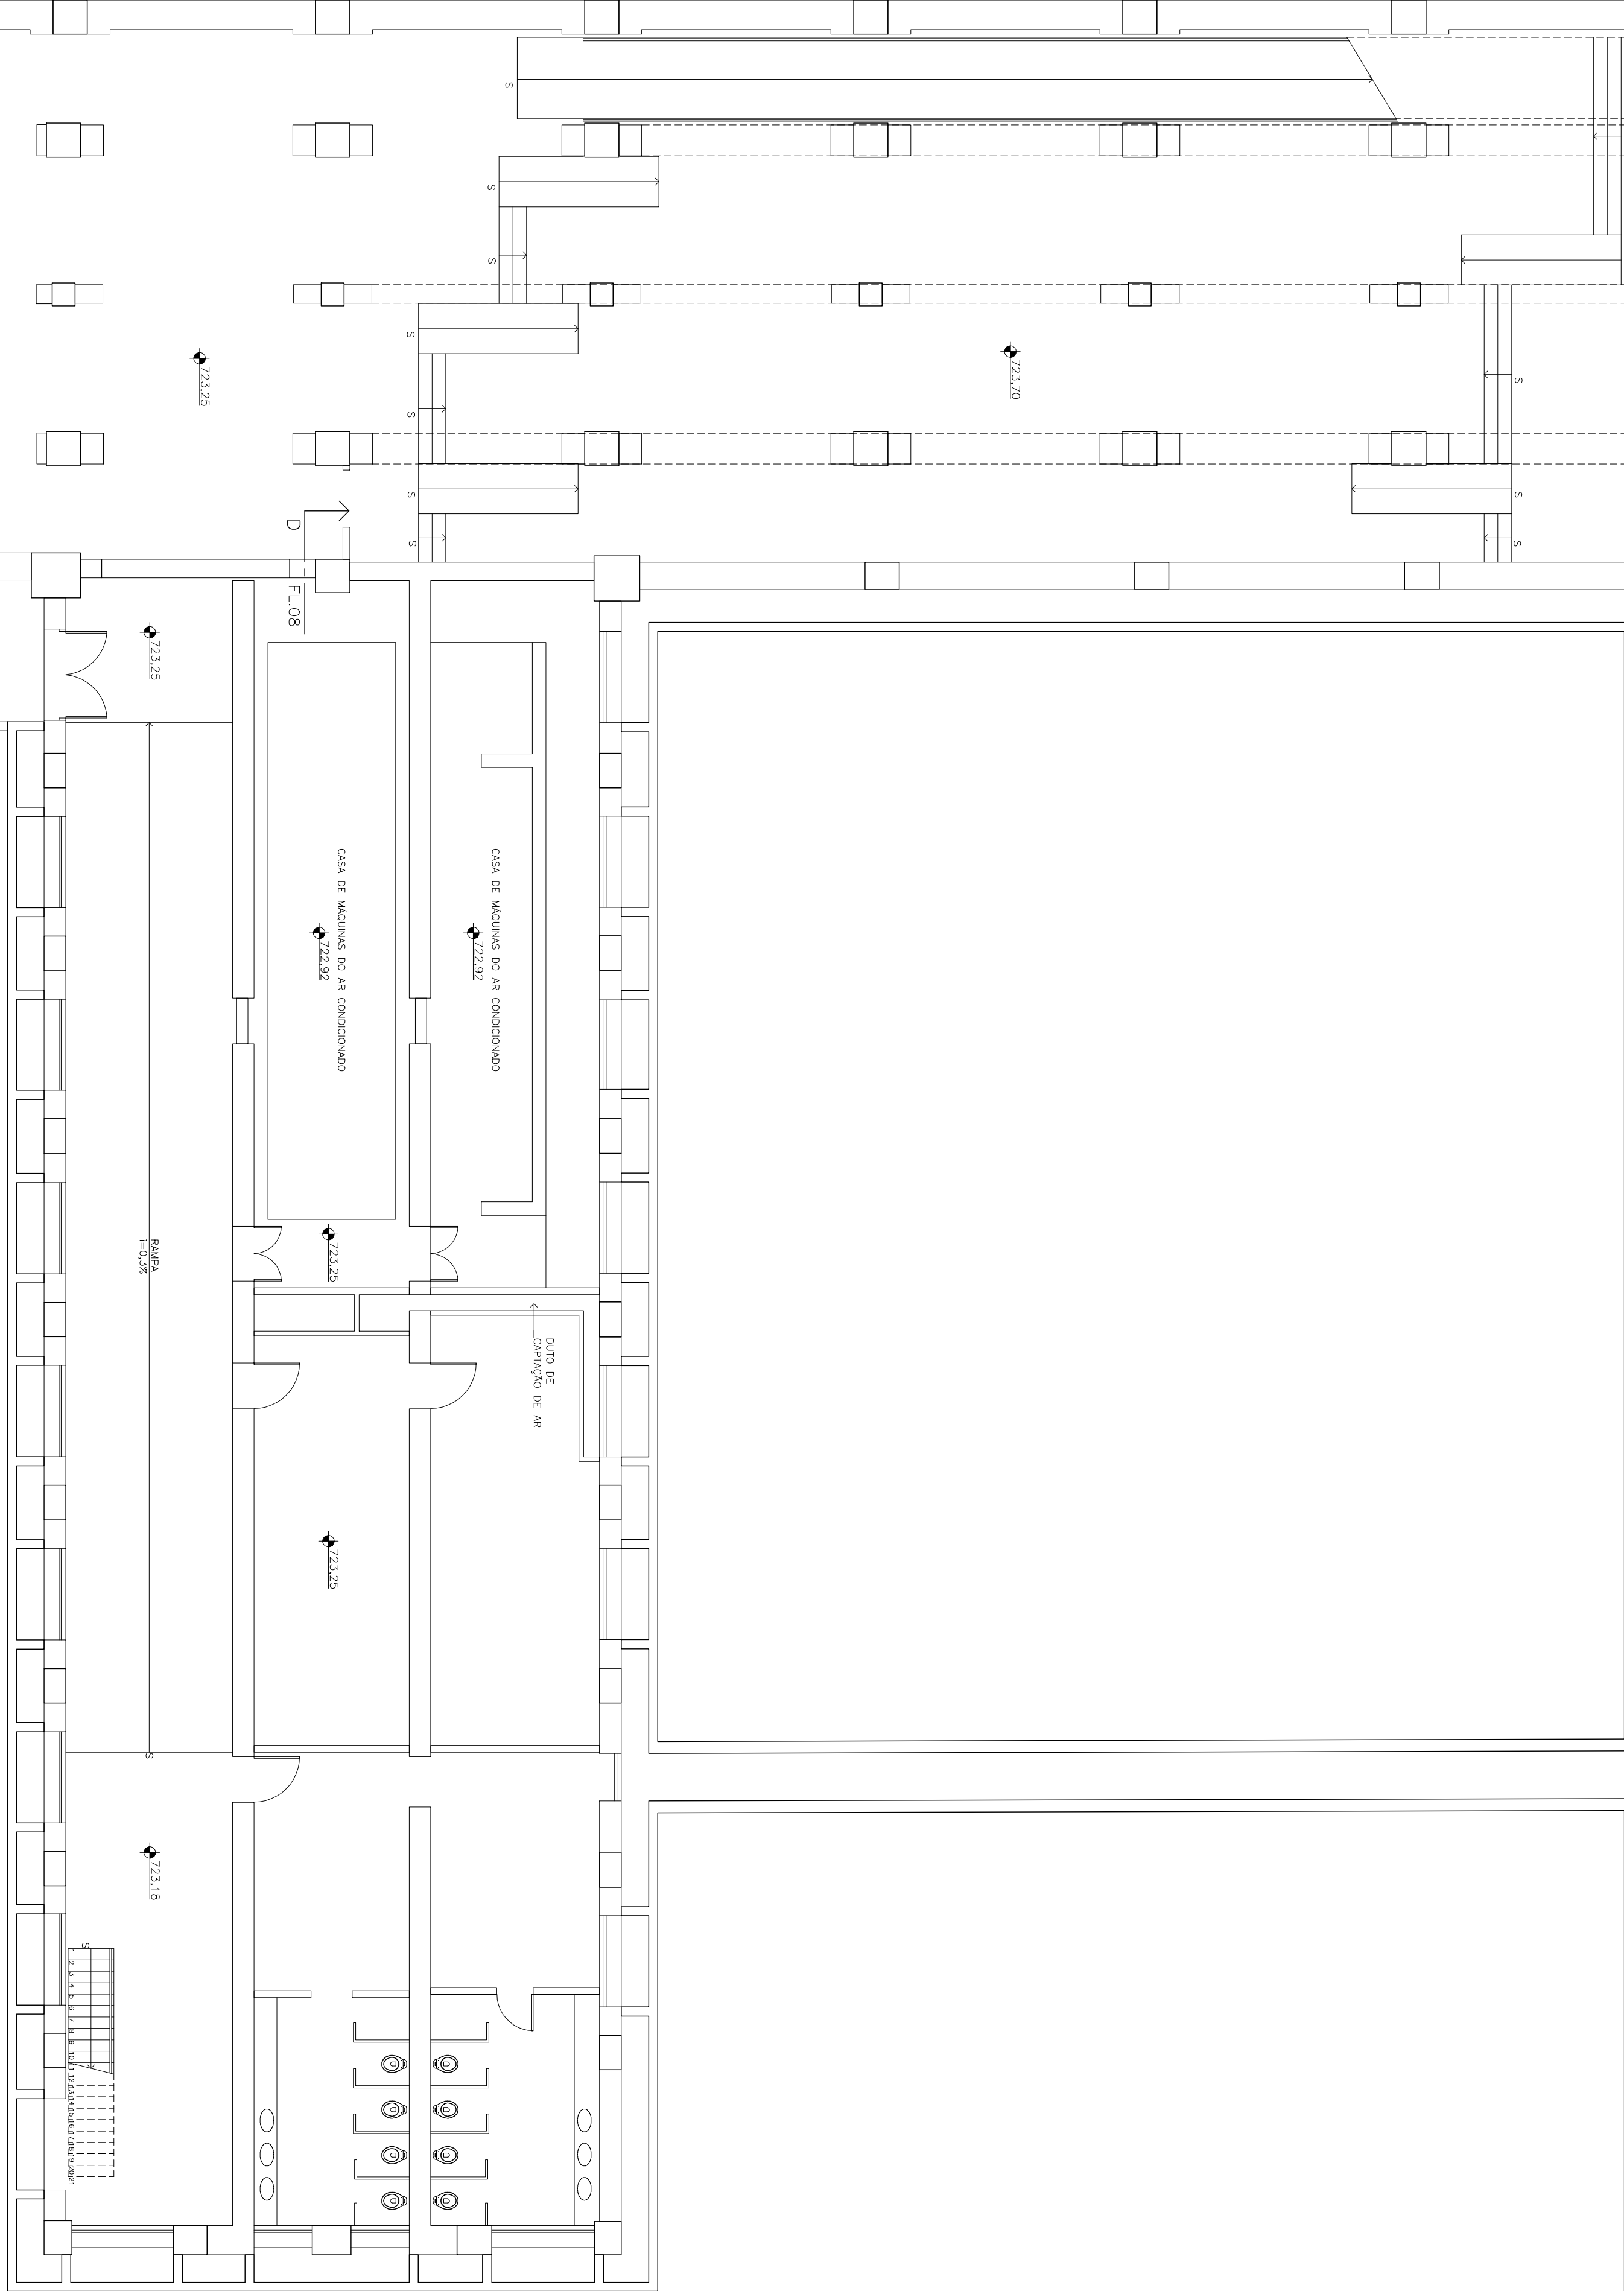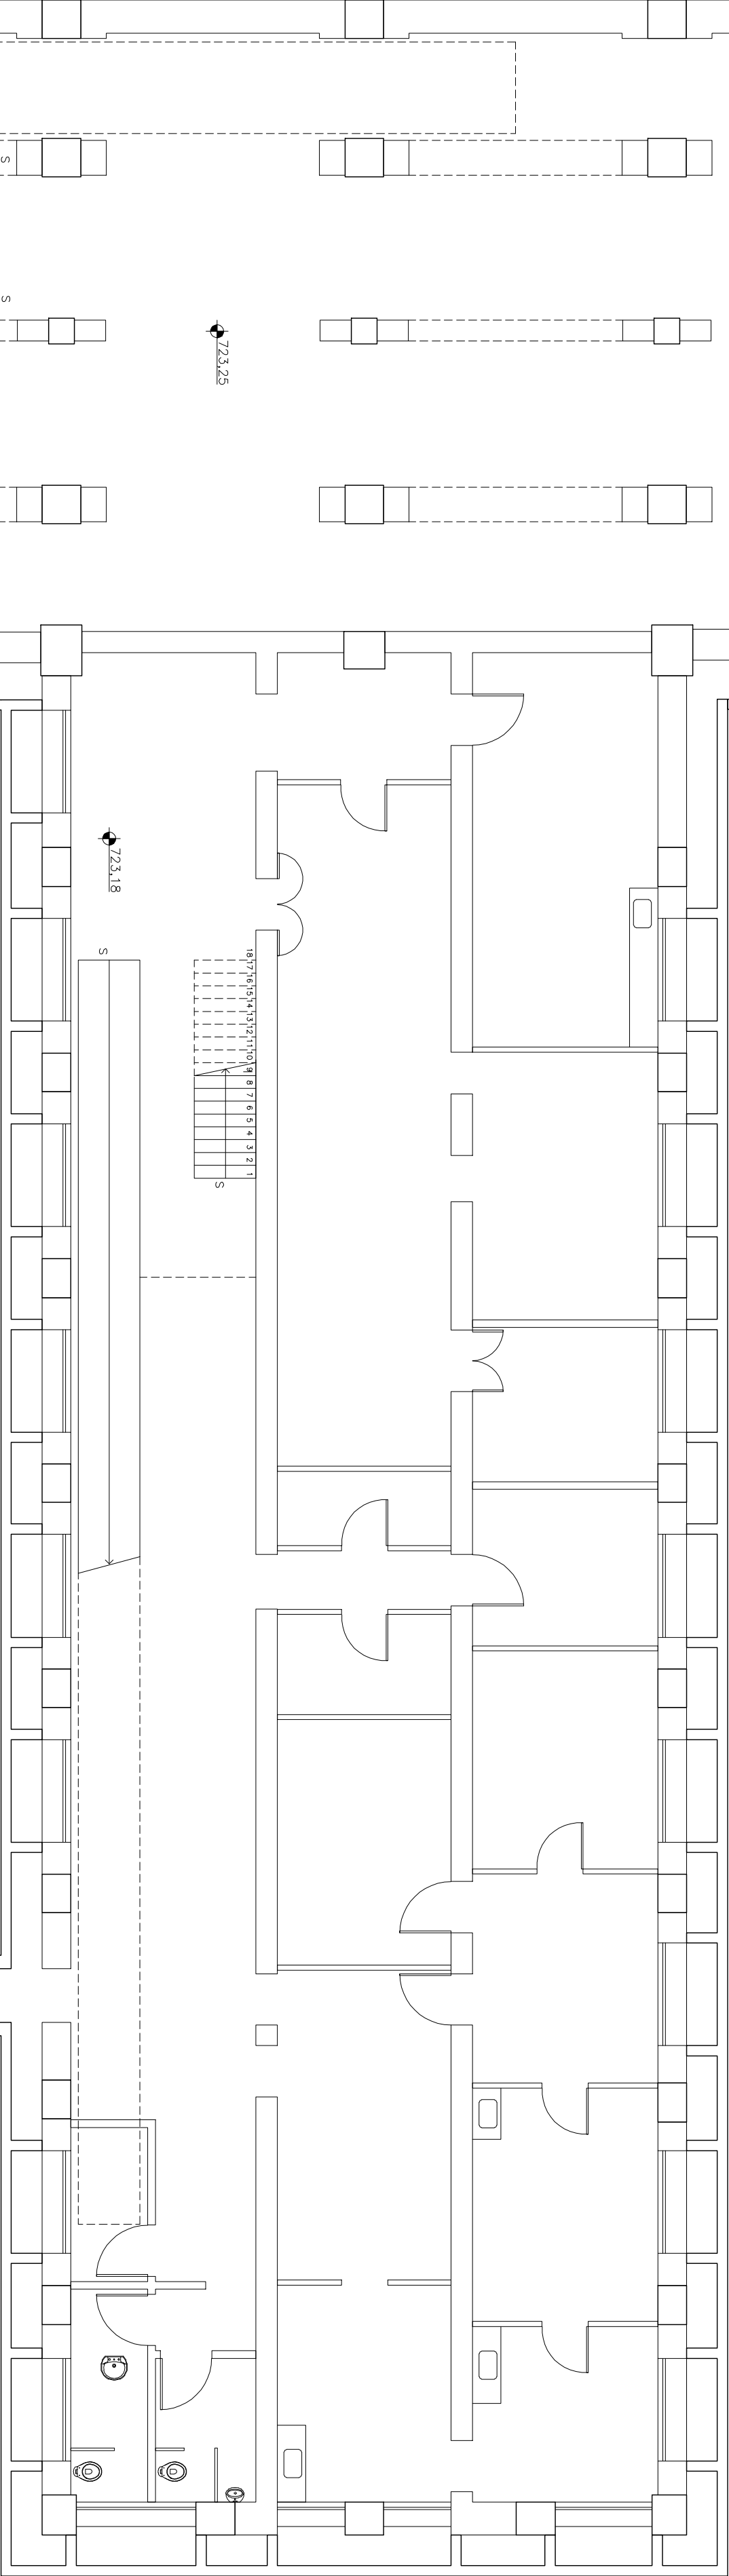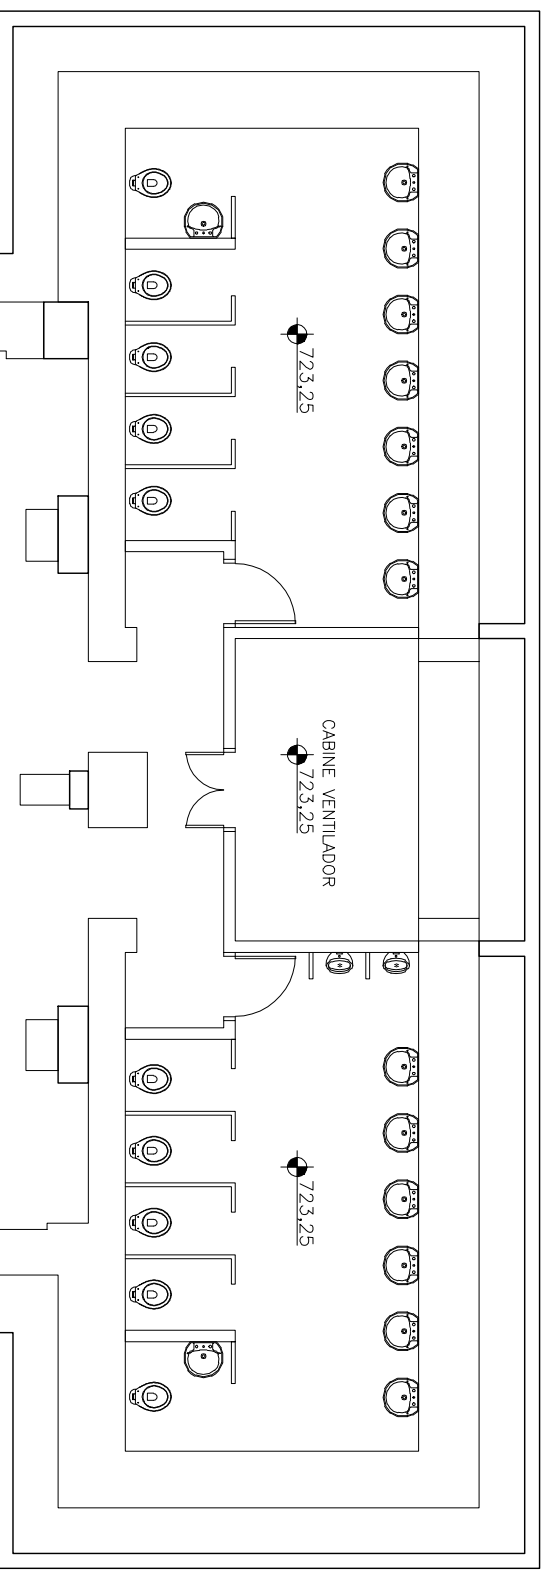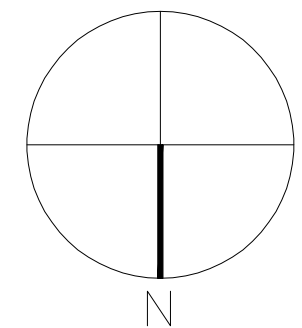

PLANTA SUBSOLO - ANEXOS
ESC 1:100